



ΕΦΗΜΕΡΙΣ ΤΗΣ ΚΥΒΕΡΝΗΣΕΩΣ

ΤΗΣ ΕΛΛΗΝΙΚΗΣ ΔΗΜΟΚΡΑΤΙΑΣ

ΤΕΥΧΟΣ ΤΕΤΑΡΤΟ Αρ. Φύλλου 141

28 Φεβρουαρίου 2001

ΑΠΟΦΑΣΕΙΣ

Αριθ. 1002689/665/Β/0010

Καθορισμός των ορίων του αιγιαλού, παλαιού αιγιαλού και δημιουργία ζώνης παραλίας στην θέση «Φουρκαρί» Τροιζηνίας του Νομού Πειραιά.

Ο ΥΠΟΥΡΓΟΣ ΟΙΚΟΝΟΜΙΚΩΝ

Έχοντας υπόψη:

1. Τις διατάξεις του Π.Δ. 551/88 « Οργάνωση Νομαρχιών - Οργάνωση Οικονομικών Υπηρεσιών» (ΦΕΚ 259/Α΄), όπως τροποποιήθηκε και ισχύει.

2. Τις διατάξεις του άρθρου 100 του Π.Δ. 284/88 «περί Οργανισμού Υπουργείου Οικονομικών».

3. Τις διατάξεις του Ν. 2218/1994 «περί ίδρυσης Νομαρχιακής Αυτοδιοίκησης κ.λπ.» (ΦΕΚ 90/Α΄), όπως τροποποιήθηκε συμπληρώθηκε και ισχύει.

4. Τις διατάξεις του άρθρου 14 του Ν. 2399/96 «Υλοποίηση της εισοδηματικής πολιτικής έτους 1996 για μισθούς και συντάξεις και άλλες διατάξεις (ΦΕΚ 90/Α΄), με το οποίο καταργήθηκαν οι θέσεις των Περιφερειακών Διευθυντών και οι αρμοδιότητες τους περιήλθαν στο Γενικό Γραμματέα Περιφέρειας.

5. Τις διατάξεις των παρ. 2 και 6 του άρθρου 1 Ν. 2503/97 «Διοίκηση Οργάνωση, Στελέχωση της Περιφέρειας, ρύθμιση θεμάτων για την Τοπική Αυτοδιοίκηση και άλλες διατάξεις» (ΦΕΚ 107/Α΄), σύμφωνα με τις οποίες οι Περιφερειακές Υπηρεσίες του Υπουργείου Οικονομικών, που συγκροτούσαν την Περιφερειακή Διοίκηση του Νομού ή Νομαρχίας δεν υπήχθησαν στην ενιαία οργανική μονάδα της Περιφέρειας ούτε καταργήθηκαν, αλλά αποτελούν από 1-9-1997 Υπηρεσίες του Υπουργείου Οικονομικών.

6. Το αριθ. 28979/31.7.1997 έγγραφο της Δ/νσης Διοίκησης του Υπ. Εσωτερικών, Δημ. Διοίκησης και Αποκέντρωσης, σύμφωνα με το οποίο οι αρμοδιότητες του Γενικού Γραμματέα της Περιφέρειας σε θέματα Υπηρεσιών του Υπ. Οικονομικών μεταφέρονται από 1-9-1997 στον Υπουργό Οικονομικών.

7. Την αριθ. 1039386/441/Α0006/21.4.2000 (ΦΕΚ 571/Β΄/21.4.2000) κοινή Απόφαση του Πρωθυπουργού και Υπουργού Οικονομικών «περί ανάθεσης αρμοδιοτήτων του Υπουργού Οικονομικών στους Υφυπουργούς».

8. Την αριθ. 1043053/483/Α0006/9.5.2000 (ΦΕΚ 622/Β΄/10.5.2000) απόφαση του Υφυπουργού Οικονομικών «περί μεταβίβασης αρμοδιοτήτων του στον Γενικό Γραμματέα, τους Γενικούς Διευθυντές κ.λπ. του Υπουργείου Οικονομικών.

9. Τις διατάξεις των άρθρων 1 μέχρι και 7 του Α.Ν. 2344/40 «περί αιγιαλού και παραλίας», όπως τροποποιήθηκαν και συμπληρώθηκαν με τις διατάξεις: α) του άρθρου 13 του Ν. 1078/1980 και β) του άρθρου 23 του Ν. 1337/1983.

10. Την από 21η Δεκεμβρίου 1999 έκθεση Επιτροπής Καθορισμού των ορίων αιγιαλού παραλίας και θέσεων αμμοληψίας που καθόρισε τα όρια του αιγιαλού - παραλίας και παλαιού αιγιαλού στη θέση «Φουρκαρί» Τροιζηνίας, Νομ. Πειραιά και το από Αύγουστο 1998 τοπογραφικό διάγραμμα σε 1 πινακίδα, με κλίμακα 1:500, που συντάχθηκε από τον μηχανικό Κωνσταντίνο Αντωνόπουλο και ελέγχθηκε και θεωρήθηκε από την Δ.Τ.Υ. Νομ. Αυτοδιοίκησης Πειραιά, την 16.11.98 και συνοδεύει την έκθεση της προαναφερόμενης Επιτροπής.

11. Τη σύμφωνη γνώμη του Γενικού Επιτελείου Ναυτικού, που διατυπώθηκε στο Φ.544.5/431/21-6-2000 έγγραφό του, αποφασίζουμε:

Επικυρώνουμε την από 21η Δεκεμβρίου 1999 έκθεση επιτροπής καθορισμού των ορίων αιγιαλού και παραλίας και θέσεων αμμοληψίας, καθώς και το από Αύγουστο 1998 τοπογραφικό διάγραμμα σε μία πινακίδα που τη συνοδεύει, το οποίο συντάχθηκε από τον μηχανικό Κωνσταντίνο Αντωνόπουλο με κλίμακα 1:500, ελέγχθηκε και θεωρήθηκε από τη Δ/νση Τεχνικών Υπηρεσιών Νομαρχιακής Αυτοδ/σης Πειραιά, την 16.11.1998, επί του οποίου η παραπάνω Επιτροπή καθόρισε με κόκκινη συνεχή πολυγωνική γραμμή με στοιχεία 1, 2, 3 ... 18, 19, 20, της οποίας οι κορυφές καθορίζονται με συντεταγμένες του Κρατικού Δικτύου ΓΥΣ, τα όρια του αιγιαλού στη θέση «Φουρκαρί» Τροιζηνίας, Νομ. Πειραιά, με κίτρινη συνεχή πολυγωνική γραμμή με στοιχεία 1΄, 2΄, 3΄ ... 18΄, 19΄, 20΄ σε απόσταση 10 μ. από αυτή του αιγιαλού, τα όρια της παραλίας και τα όρια του παλαιού αιγιαλού με μπλε συνεχή γραμμή με τα στοιχεία 1΄΄, 2΄΄ στην ίδια θέση.

Η παρούσα απόφαση μαζί με την έκθεση και το διάγραμμα που προαναφέραμε, να δημοσιευθούν στην Εφημερίδα της Κυβερνήσεως.

Αθήνα, 2 Φεβρουαρίου 2001

Με εντολή Υπουργού
Ο Γεν. Δ/ντής Δημ. Περ/σίας & Εθν. Κληρ/των
ΣΠΥΡΟΣ Ι. ΣΤΑΘΗΣ

ΕΚΘΕΣΗ
ΕΠΙΤΡΟΠΗΣ ΚΑΘΟΡΙΣΜΟΥ
ΤΩΝ ΟΡΙΩΝ ΑΙΓΙΑΛΟΥ ΠΑΡΑΛΙΑΣ

Κοινή Υπουργική Απόφαση των Υπουργών Προεδρίας και Οικονομικών 0208/181/26-4-82.

Για τον καθορισμό των ορίων Αιγιαλού - Παραλίας στη θέση Φουρκαρί Τροιζηνίας του Νομού Πειραιά.

Στο Φουρκαρί Τροιζηνίας Πόρου σήμερα την 21η Δεκεμβρίου 1999 ημέρα Τρίτη, οι παρακάτω υπογράφοντες:

α) Νούσιος Νικόλαος, ΠΕ/Α΄ Προϊστάμενος της Κτηματικής Υπηρεσίας Πειραιά, ως Πρόεδρος.

β) Στάθης Νικόλαος, ΠΕ/Α΄ Πολιτικός-Τοπογράφος Μηχανικός της Κτηματικής Υπηρεσίας Πειραιά, ως Μέλος.

γ) Κλεφτάκης Θεόδωρος Υπ/ρχος Λ.Σ. Λιμενάρχης Ερμιόνης, ως Μέλος, που αποτελούμε την παραπάνω επιτροπή καθορισμού των ορίων Αιγιαλού, δυνάμει της 0208/181/26.4.1982 (ΦΕΚ 214/Β΄) κοινής Υπουργικής Απόφασης των Υπουργών Προεδρίας και Οικονομικών, καθώς και της 1041002/938/30.3.1998 απόφασης Γεν. Δ/ντή Δημ. Περιουσίας και Εθν. Κληροδοτημάτων «περί συστάσεως επιτροπής καθορισμού των ορίων του Αιγιαλού», συγκληθείσα κατόπιν της με αριθμό 2502/1-12-99 πρόσκλησης του Προέδρου της επιτροπής, μεταβήκαμε σήμερα στις 21 Δεκεμβρίου 1999, ημέρα Τρίτη και ώρα 10:00 π.μ. στην περιοχή Φουρκαρί Τροιζηνίας Πόρου και αφού λάβαμε υπόψη:

1) Το τοπογραφικό διάγραμμα σε 1 πινακίδα, με κλίμακα 1:500 της περιοχής Φουρκαρί Τροιζηνίας Πόρου, που συντάχθηκε τον Αύγουστο 1998 από τον Μηχανικό Αντωνόπουλο Κων/νο.

2) Τις διατάξεις του Α.Ν. 2344/1940, όπως τροποποιήθηκε σήμερα, καθώς και τη σχετική Δικαστηριακή και Διοικητική Νομολογία.

3) Την μετά από επιτόπιο μετάβαση σχηματισθείσα αντίληψη, για το πλάτος της βρεχομένης ζώνης της ξηράς.

4) Την υπ' αρ. πρωτ. Ν. 2823/1138/ΠΟΛ. 45/2-2-1988/Υπ. Οικονομικών/Δ/νση Δημ. Κτημάτων/Τμήμα Β΄ ερμηνευτική εγκύκλιο, η οποία ορίζει ότι οι εκτάσεις που εμπίπτουν στον παλαιό αιγιαλό και έχουν παραχωρηθεί από το Δημόσιο με παραχωρητήριο θα πρέπει να εξαιρεθούν κατά το καθορισμό του παλαιού αιγιαλού καθώς και την απαιτούμενη από την παραπάνω εγκύκλιο Τεχνική Έκθεση του Μηχ/κού Στάθη Νικόλαου, από την οποία προκύπτει ότι η έκταση που περικλείεται μεταξύ της οριογραμμής του αιγιαλού και της προτεινομένης από το Γ.Ε.Ν. οριογραμμής παλαιού αιγιαλού εντοπίζεται εντός της έκτασής του από 28-8-1969 τροποποιημένου παραχωρητηρίου.

5) Το υπ' αριθ. Φ.544.5/149/99/Αρ.Σχ. 800/4-6-99/ΥΕΘΑ/Γ.Ε.Ν./Α2/Ιε έγγραφο του Γ.Ε.Ν., αποφασίζει:

1) Καθορίζει επί του παραπάνω διαγράμματος την οριογραμμή του Αιγιαλού με ερυθρά συνεχή πολυγωνική γραμμή, με στοιχεία 1, 2, 3, ... 18, 19, 20, της οποίας οι κορυφές καθορίζονται με συντεταγμένες του Κρατικού Δικτύου Γ.Υ.Σ.

2) Καθορίζει την οριογραμμή της παραλίας με κίτρινη συνεχή πολυγωνική γραμμή, με στοιχεία 1΄, 2΄, 3΄, ... 18΄, 19΄, 20΄ παράλληλα προς την οριογραμμή του Αιγιαλού, σε απόσταση 10 μέτρων από αυτήν επειδή θεωρείται απαραίτητη λόγω της φύσης της συνεχόμενης προς τον Αιγιαλό ξηράς και της αδυναμίας να εξυπηρετηθούν από τον Αιγιαλό οι σκοποί της παρ. 1 του άρθρου 7 του Α.Ν. 2344/1940 δηλαδή, ότι ο Αιγιαλός και η Παραλία εκτός του κυρίου και αρχικού προορισμού αυτών, που είναι η επικοινωνία από τη θάλασσα προς τη ξηρά και αντίθετα, δύνανται να χρησιμεύουν και γι' άλλους σκοπούς, δηλαδή συγκοινωνιακούς, εξωραϊστικούς-τουριστικούς και λοιπούς κοινωφελείς, καθώς επίσης και για εκμετάλλευση προς όφελος του Δημοσίου.

3) Καθορίζει την οριογραμμή παλαιού αιγιαλού με μπλε συνεχή γραμμή με στοιχεία 1΄΄, 2΄΄, τα οποία καθορίζονται με συντεταγμένες του Κρατικού Δικτύου Γ.Υ.Σ.

Η Επιτροπή


Ο Πρόεδρος	Τα μέλη
Ν. ΝΟΥΣΙΟΣ	Ν. ΣΤΑΘΗΣ
	Θ. ΚΛΕΦΤΑΚΗΣ



ΕΛΕΓΧΘΗΚΕ

Πειραιάς 16-11-1998

Ε. ΕΠΙΣΚΟΠΟΥΛΟΥ - ΓΚΑΛΛΗ

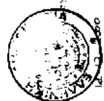

19200


19150

ΘΑΛΑΣΣΑ

19350

19300

19250

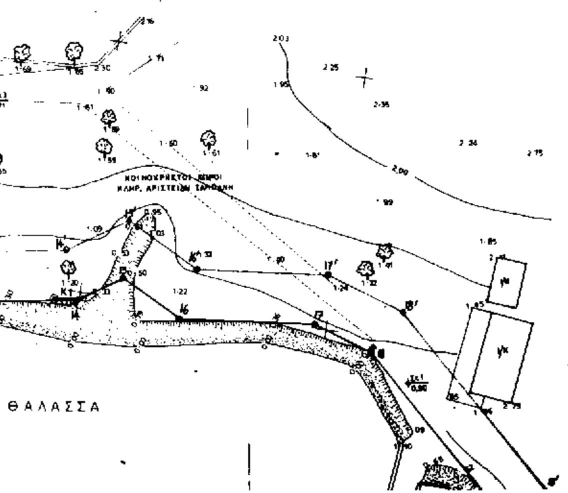

ΥΠΟΜΝΗΜΑ


1. Η αποτύπωση έγινε ταχυμετρικά και οι αποστάσεις μετρήθηκαν με ηλεκτρονικό όργανο.
2. Φ.Χ 1:50000 ΥΔΡΑ-ΑΝΑΤ.ΥΔΡΑΣ
3. ΚΕΝΤΡΟ Φ.Χ φ0 = 37°.15' λ0 = -0°.15'


4. ΟΡΘΟΓΩΝΙΕΣ ΣΥΝ/ΝΕΣ ΣΗΜΕΙΩΝ Γ.Υ.Σ. ΠΟΛΛΑΠΛΗΣ ΕΜΠΡΟΣΘΟΤΟΜΙΑΣ


Α/Α.	Χ	Ψ	ΧΑΡ/ΜΟΣ
Τ1	2907,37	20863,10	ΨΗΛΗ ΤΣΟΥΜΠΑ
Τ2	2746,27	19435,30	ΑΓ.ΑΘΑΝΑΣΙΟΣ
Τ3	-2765,30	20919,08	ΚΑΣΤΡΟ

5. ΟΡΘΟΓΩΝΙΕΣ ΣΥΝ/ΝΕΣ ΣΤΑΘΕΡΩΝ ΣΗΜΕΙΩΝ.

Α/Α	Χ	Ψ
Κ1	2094,01	19248,39
Κ2	2018,00	19218,24
Κ3	1947,43	19162,09
Κ4	1902,14	19123,06
Κ5	1781,89	19047,03
Κ6	1707,74	19007,98
Κ7	1653,06	19001,41
Κ8	1546,76	18989,45
Κ9	1850,88	19083,83
Στ1	2166,92	19242,64

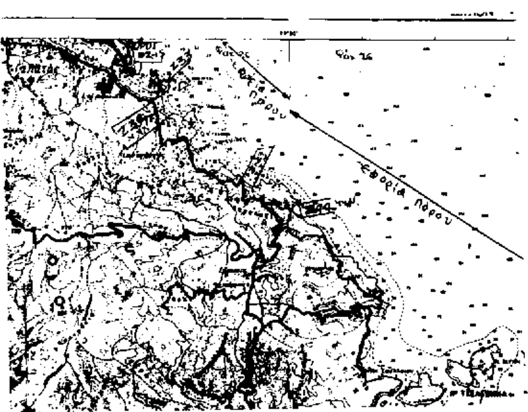

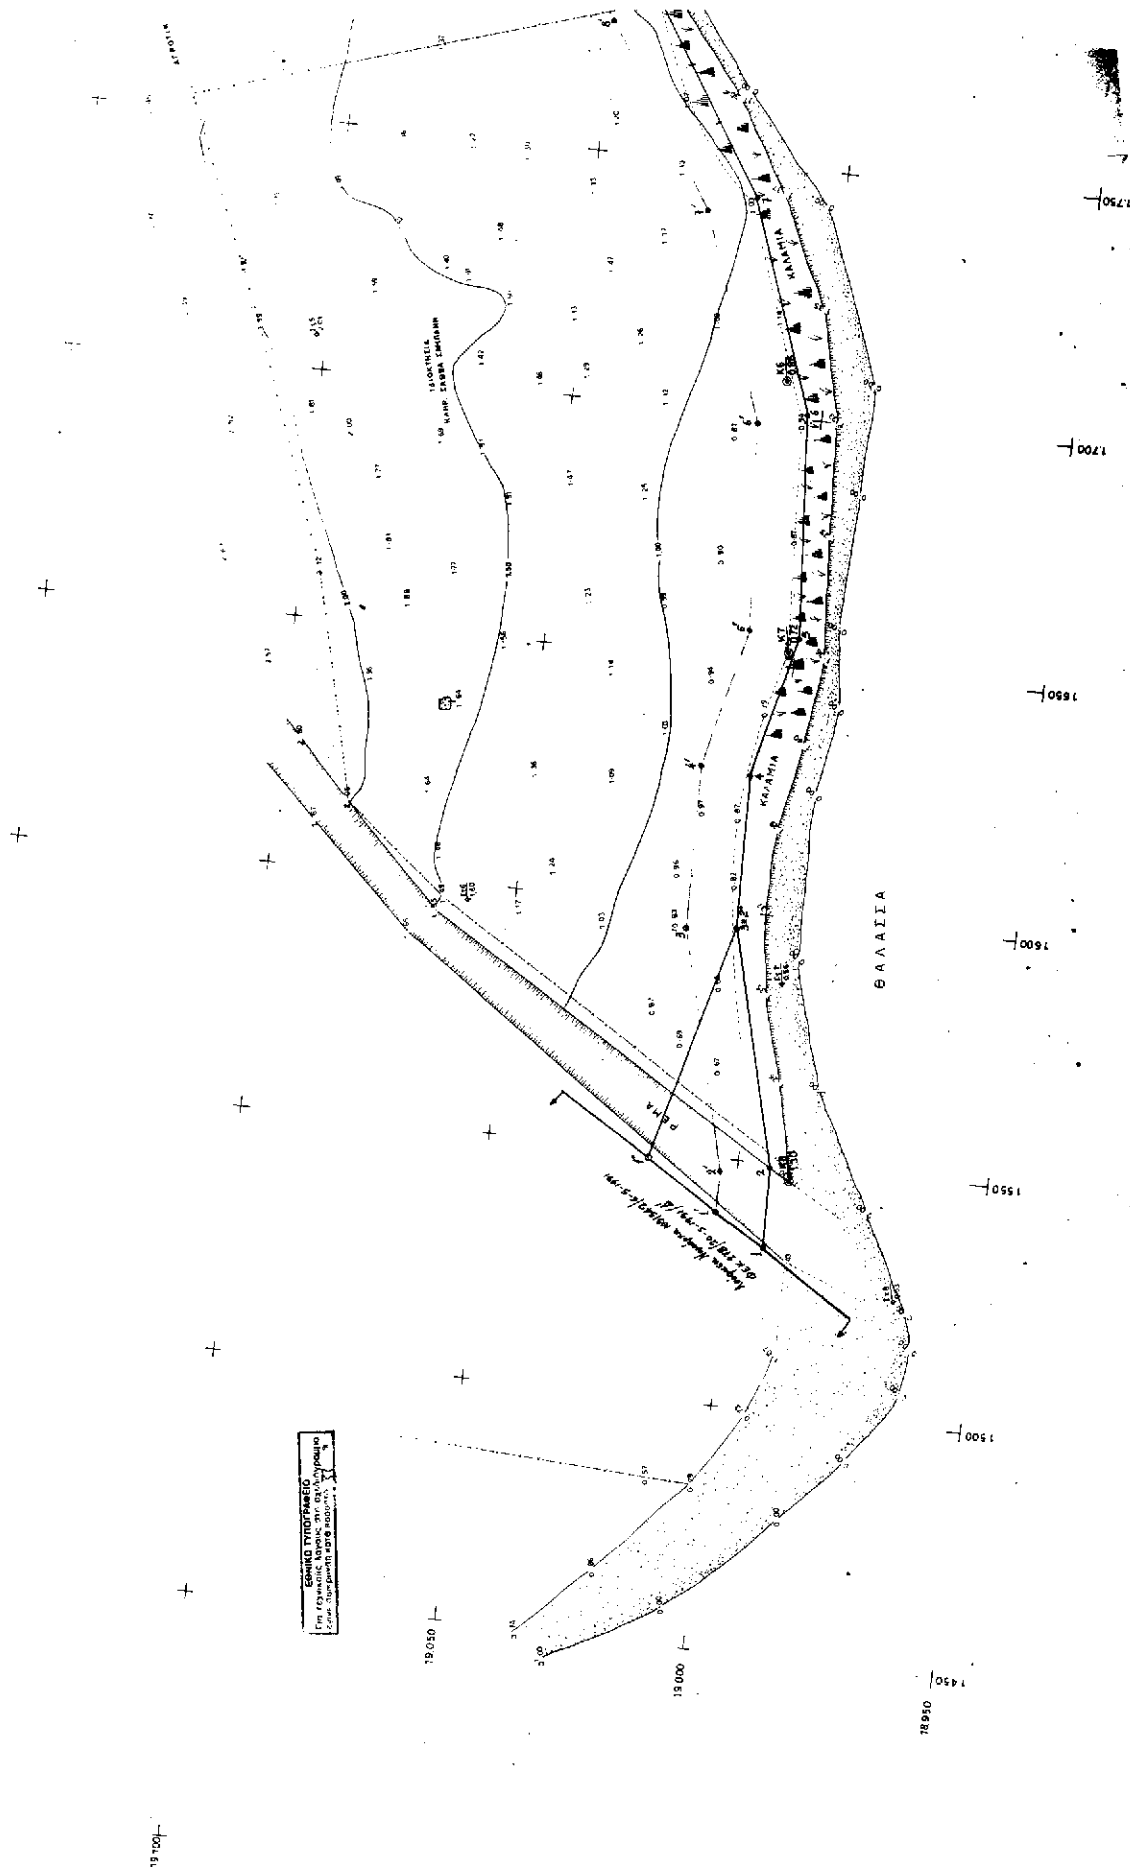
ΘΑΛΑΣΣΑ
ΚΑΛΑΜΙΑ
ΚΑΛΑΜΙΑ
ΡΕΜΑ
ΕΘΝΙΚΟ ΤΥΠΟΓΡΑΦΕΙΟ
19050
19000
18950

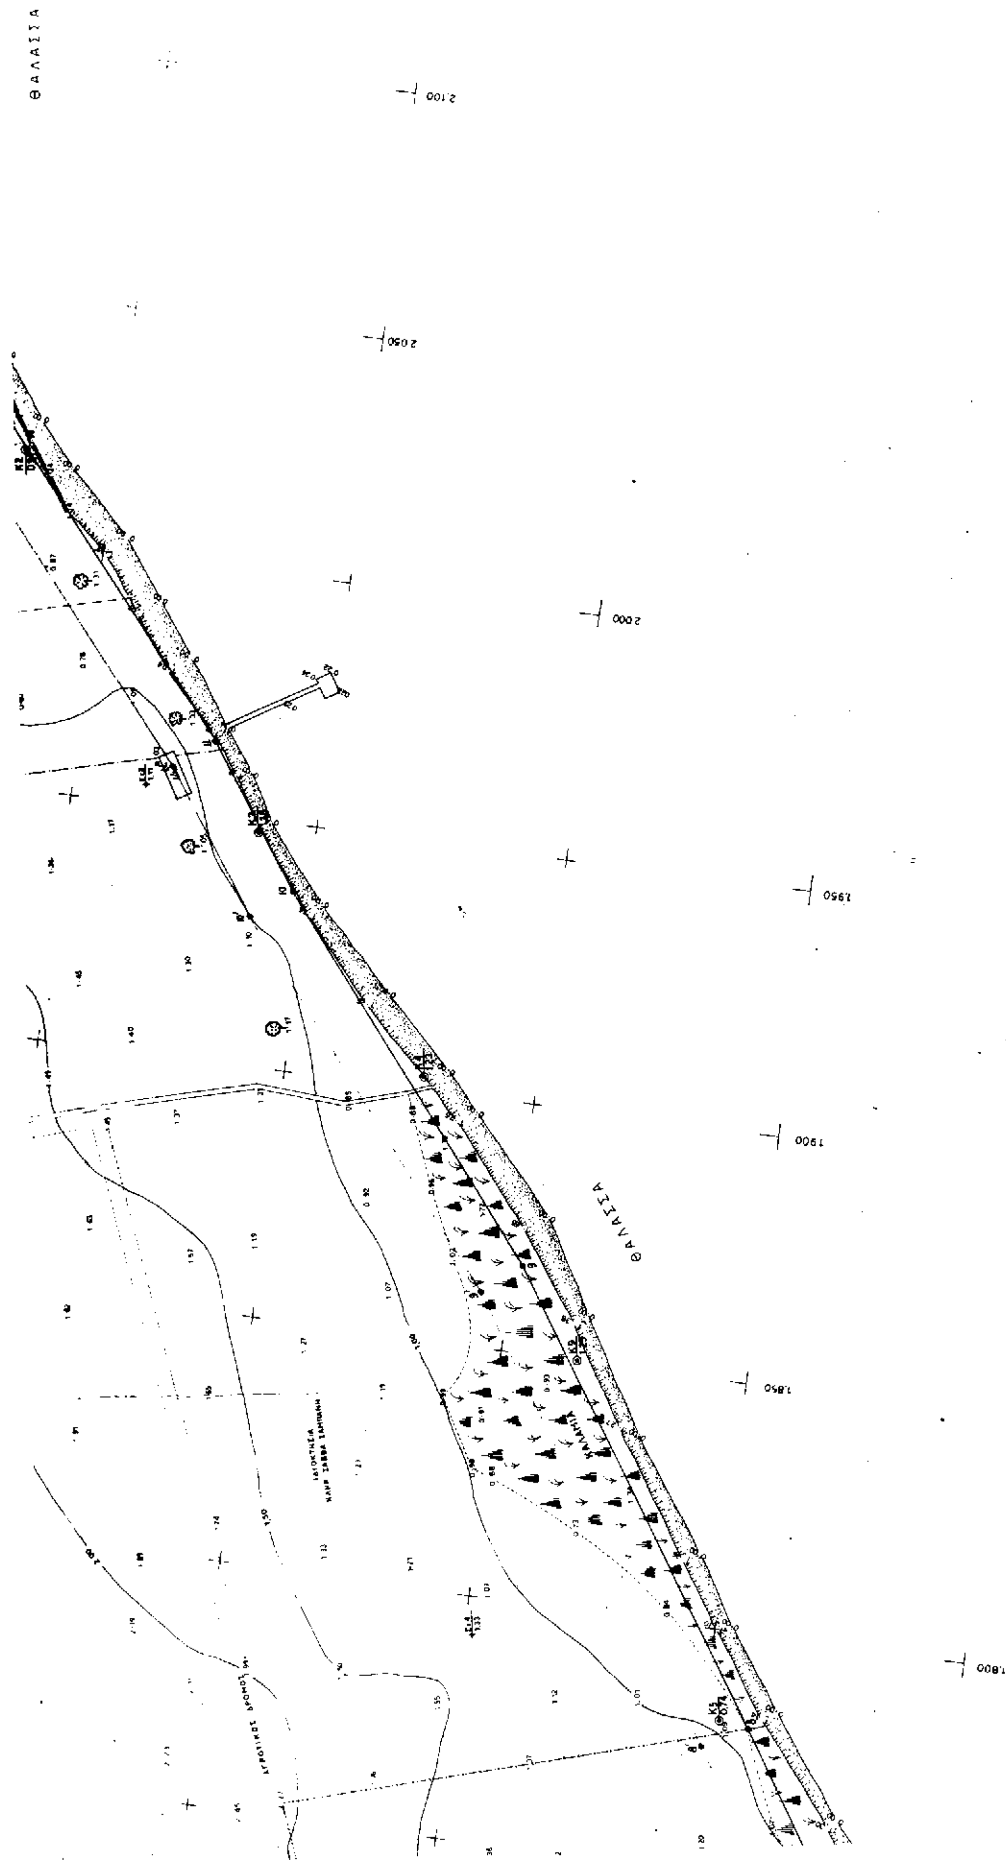
ΘΑΛΑΣΣΑ
2.100
2.050
2.000
1.950
1.900
ΘΑΛΑΣΣΑ
1.850
1.800
ΑΓΡΟΤΙΚΟΣ ΔΡΟΜΟΣ

Κ3	1947,43	19162,09
Κ4	1902,14	19123,06
Κ5	1781,89	19047,03
Κ6	1707,74	19007,98
Κ7	1653,06	19001,41
Κ8	1546,76	18989,45
Κ9	1850,88	19083,83
Στ1	2166,92	19242,64
Στ2	1953,66	19185,77
Στ3	2075,33	19285,54
Στ4	1791,99	19098,42
Στ5	1706,95	19101,94
Στ6	1596,82	19059,53
Στ7	1586,56	18995,29
Στ8	1525,07	18966,17

6. ΟΡΘΟΓΩΝΙΕΣ ΣΥΝΤ/ΝΕΣ ΣΗΜΕΙΩΝ ΓΙΑ ΤΗΝ ΕΝΤΑΞΗ ΣΤΟ ΔΙΚΤΥΟ

Α/Α	Χ	Ψ
Τ4=S1	2166,92	19242,64
Τ5=S4	1791,99	19098,42
Τ6=S8	1525,07	18966,17

Οριογραμμή Αιγιαλού 1,2,3,...,18,19,20

Οριογραμμή Παραλίας (τίθεται παράλληλα της γραμμής του αιγιαλού και σε απόσταση 10,00 μ). 1,2,3,...,18,19,20

Οριογραμμή παλαιού αιγιαλού 1΄,2΄

-1-

-2-

Το παρόν τοπογραφικό διάγραμμα, συνοδεύει την από 27/12/1999 έκθεση της επιτροπής καθορισμού των ορίων του Αιγιαλού, δυνάμει της 0208/181/26.4.1982 κοινής Υπουργικής απόφασης των Υπουργών Προεδρίας και Οικονομικών.

Η ΕΠΙΤΡΟΠΗ

Ο ΠΡΟΕΔΡΟΣ

ΤΑ ΜΕΛΗ

1. ΝΙΚΟΣ ...

2. ...

ΘΑΛΑΣΣΑ

Πίνακας συντεταγμένων κορυφών οριογραμμής αιγιαλού

α/α	Χ	Ψ	α/α	Χ	Ψ
1	1.532,40	18.993,10	11	1.964,50	19.178,40
2	1.549,10	18.993,60	12	2.023,00	19.221,50
3	1.596,70	19.005,50	13	2.056,00	19.241,00
4	1.627,70	19.006,00	14	2.099,50	19.248,00
5	1.655,80	18.999,50	15	2.108,10	19.253,70
6	1.701,90	19.003,00	16	2.120,40	19.247,50
7	1.743,60	19.017,60	17	2.147,60	19.250,50
8	1.780,80	19.021,00	18	2.159,60	19.246,50
9	1.867,80	19.057,40	19	2.189,00	19.213,40
10	1.937,80	19.153,00	20	2.193,40	19.182,70

Πίνακας συντεταγμένων κορυφών οριογραμμής παλαιού αιγιαλού

α/α	Χ	Ψ
1΄΄	1.548,80	19.017,80
2΄΄	1.696,70	19.005,60

ΕΡΓΟ: ΚΑΘΟΡΙΣΜΟΣ ΟΡΙΩΝ ΑΙΓΙΑΛΟΥ-ΠΑΡΑΛΙΑΣ

ΕΝΔΙΑΦΕΡΟΜΕΝΟΣ: ΑΝΑΓΝΩΣΤΟΠΟΥΛΟΣ ΚΩΝ/ΝΟΣ

ΘΕΣΗ: ΦΟΥΚΑΡΙΑ ΔΗΜΟΥ ΠΟΡΟΥ

ΜΕΛΕΤΗΤΗΣ: ΚΩΣΤΑΣ ΑΝΤΩΝΟΠΟΥΛΟΣ ΠΟΛΙΤΙΚΟΣ ΜΗΧΑΝΙΚΟΣ 28 ΟΚΤΩΒΡΙΟΥ 11 ΠΥΡΓΟΣ Ν.ΗΛΕΙΑΣ

ΘΕΜΑ ΣΧΕΔΙΟΥ:

ΤΟΠΟΓΡΑΦΙΚΟ ΔΙΑΓΡΑΜΜΑ

ΟΡΙΖΟΝΤΙΟΓΡΑΦΙΑ

ΚΛΙΜΑΚΑ: 1:500

ΧΡΟΝΟΣ ΜΕΛΕΤΗΣ: ΑΥΓΟΥΣΤΟΣ 98

Ο ΜΕΛΕΤΗΤΗΣ ΜΗΧΑΝΙΚΟΣ

ΚΩΝ/ΝΟΣ ΑΝΑΣΤΑΣΙΟΥ ΑΝΤΩΝΟΠΟΥΛΟΣ